


Инв. № подл.	Подп. и дата	Взам. инв. №			
--------------	--------------	--------------	--	--	--

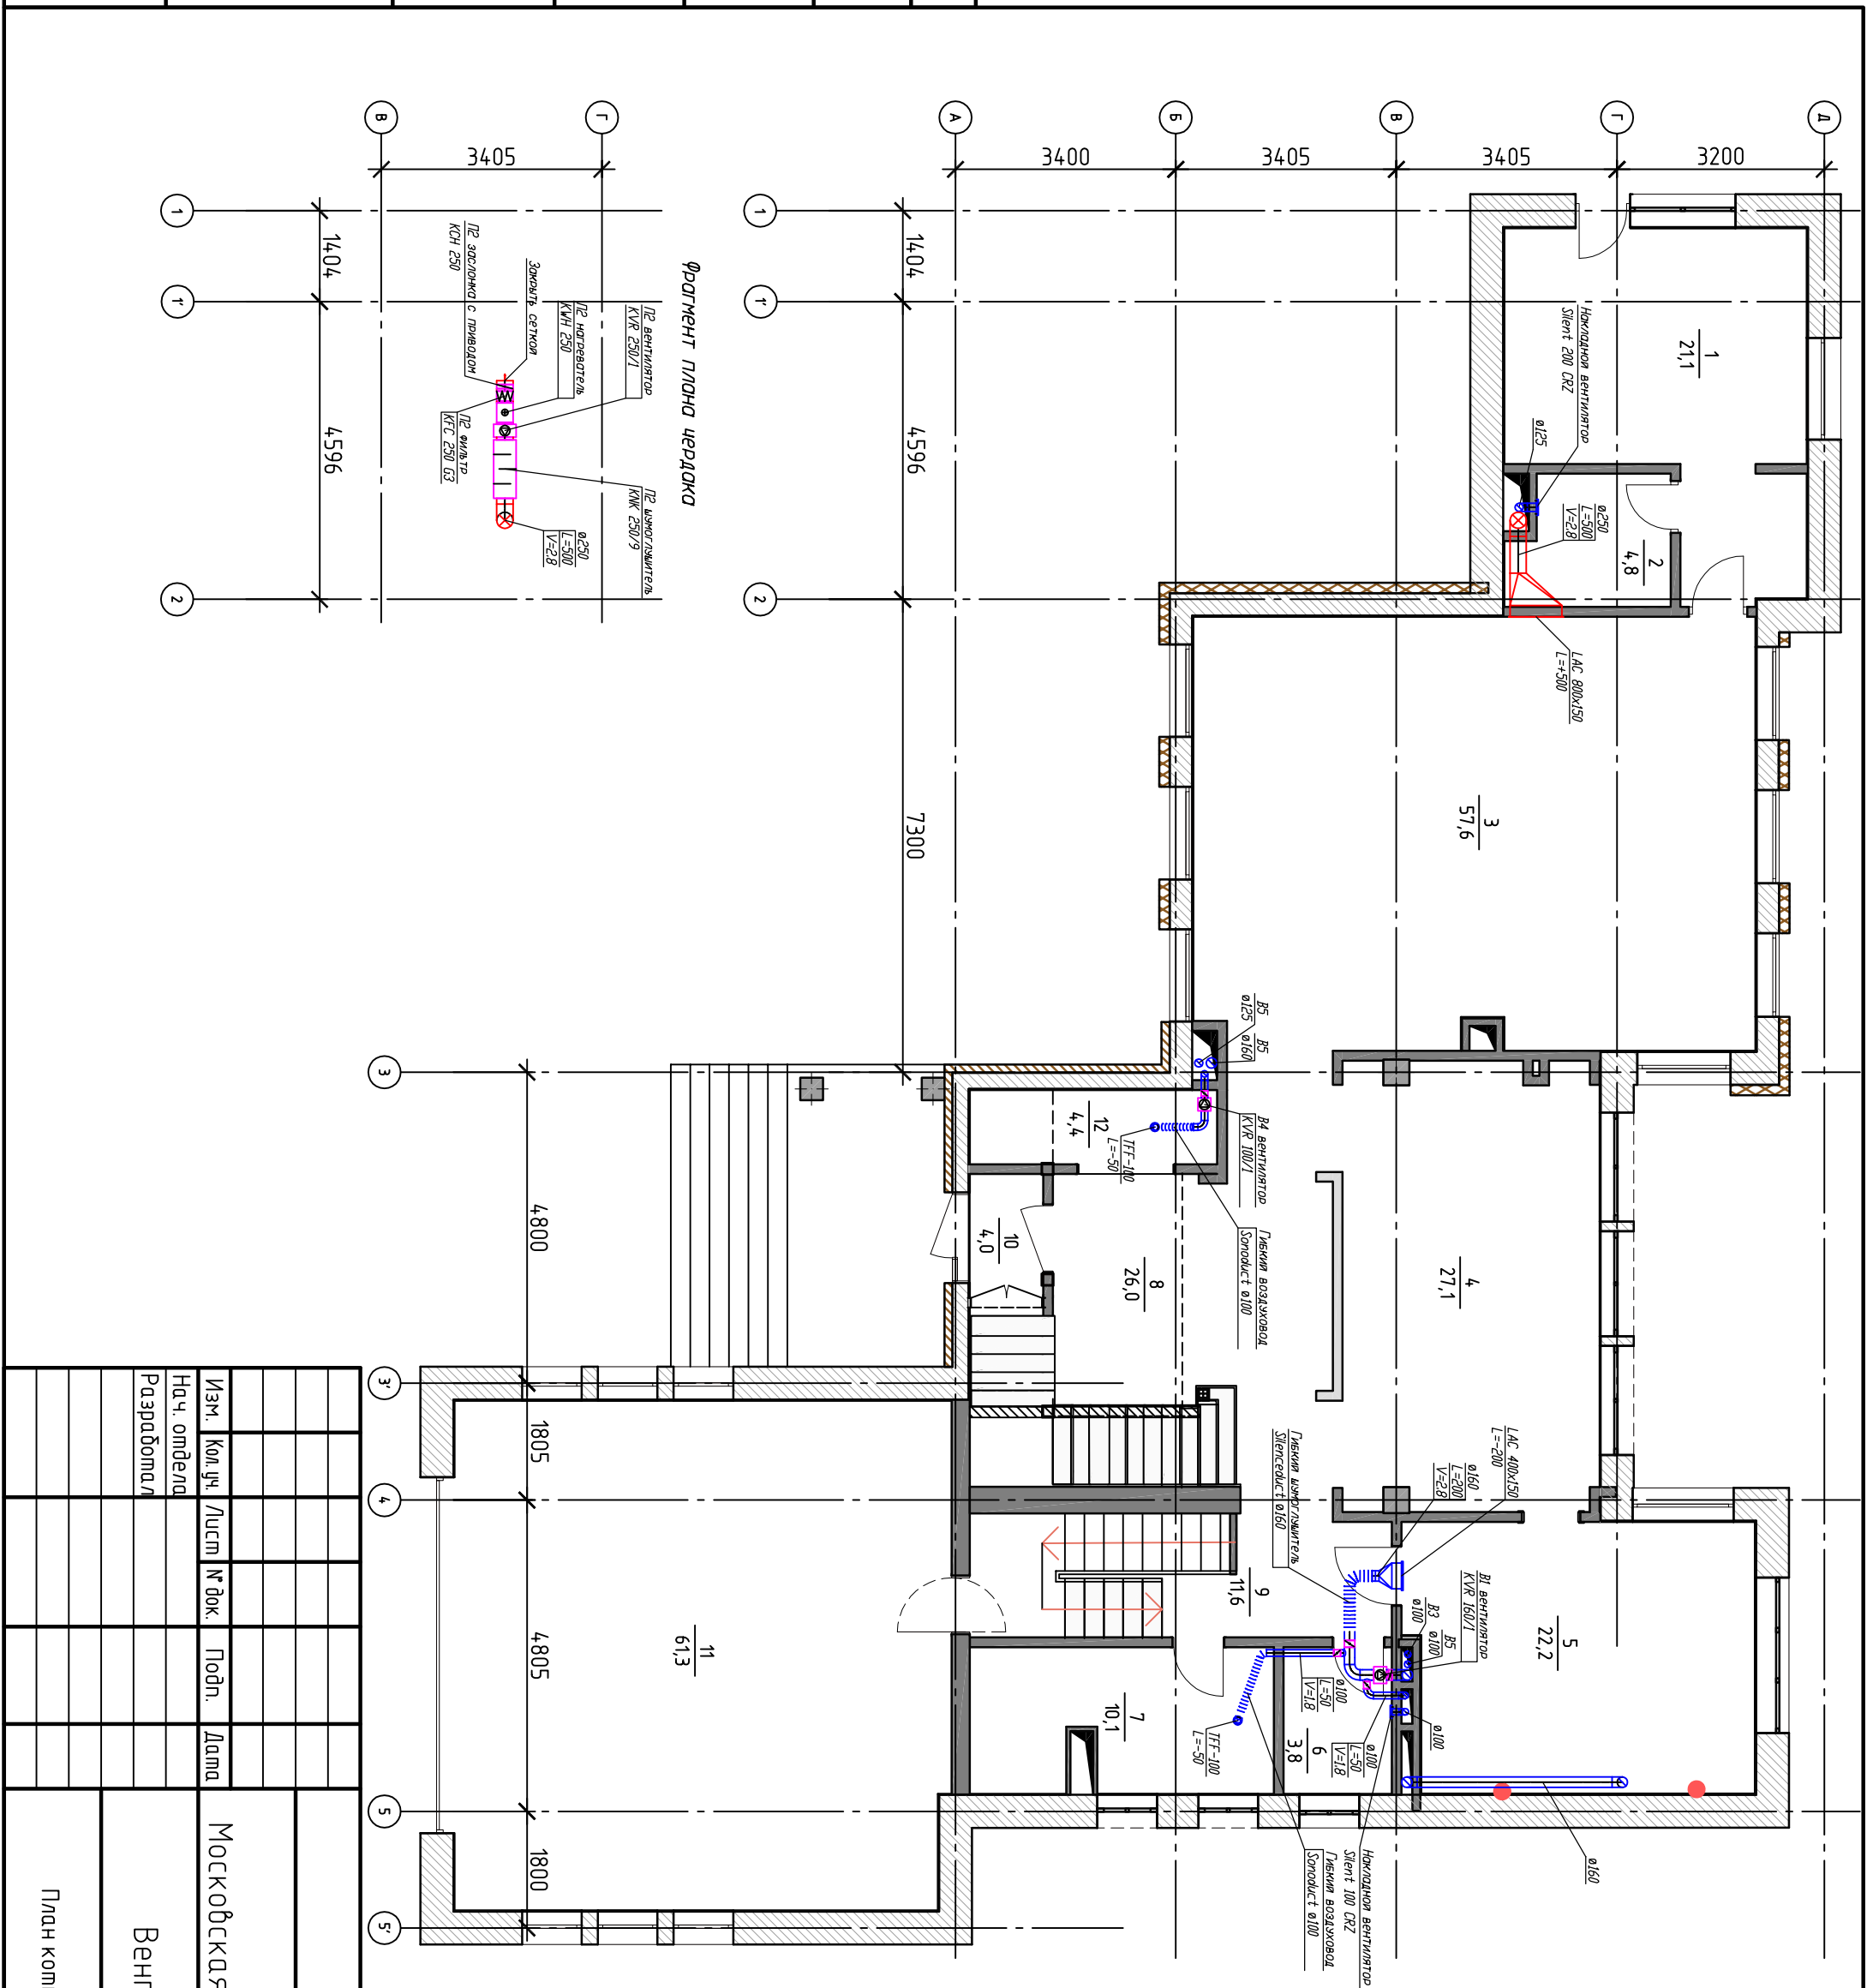

Экспликация помещений

N	Наименование помещения	Площадь (кв.м.)
1	Комната родителей	21,1
2	Ванная	4,8
3	Гостиная	57,6
4	Столовая	27,1
5	Кухня	22,2
6	Санузел	3,8
7	Кладовая	10,1
8	Холл 1	26,0
9	Холл 2	11,6
10	Тамбур	4,0
11	Гарож	61,3
12	Гардеробная	4,4
Итого		254,0

Заказчик: частное лицо		Коммердж	
Московская обл., Ленинский р-он, д. Рассказовка		Изм. Кол.уч. Листм. № док. Подп. Дата	
Разработчик		Разработчик	
Вентиляция		РД 2	
План коммержа (2 этаж)		М1:100	