


Инв. № подл.	Подп. и дата	Взам. инв. №			
--------------	--------------	--------------	--	--	--

Экспликация помещений

N	Наименование помещения	Площадь (кв.м.)
1	Главная ванная	13,0
2	Спальня	1,5
3	Гордеробная	7,9
4	Спальня	27,6
5	Детская Ванн	22,9
6	Ванная Ванн	6,3
7	Холл 1	5,9
8	Овца комната	40,1
9	Комната Кристины	23,8
10	Ванная Кристины	8,9
11	Холл 2	8,1
12	Душевая	3,8
13	Кабинет (гостевая комната)	24,5
Итого		194,3

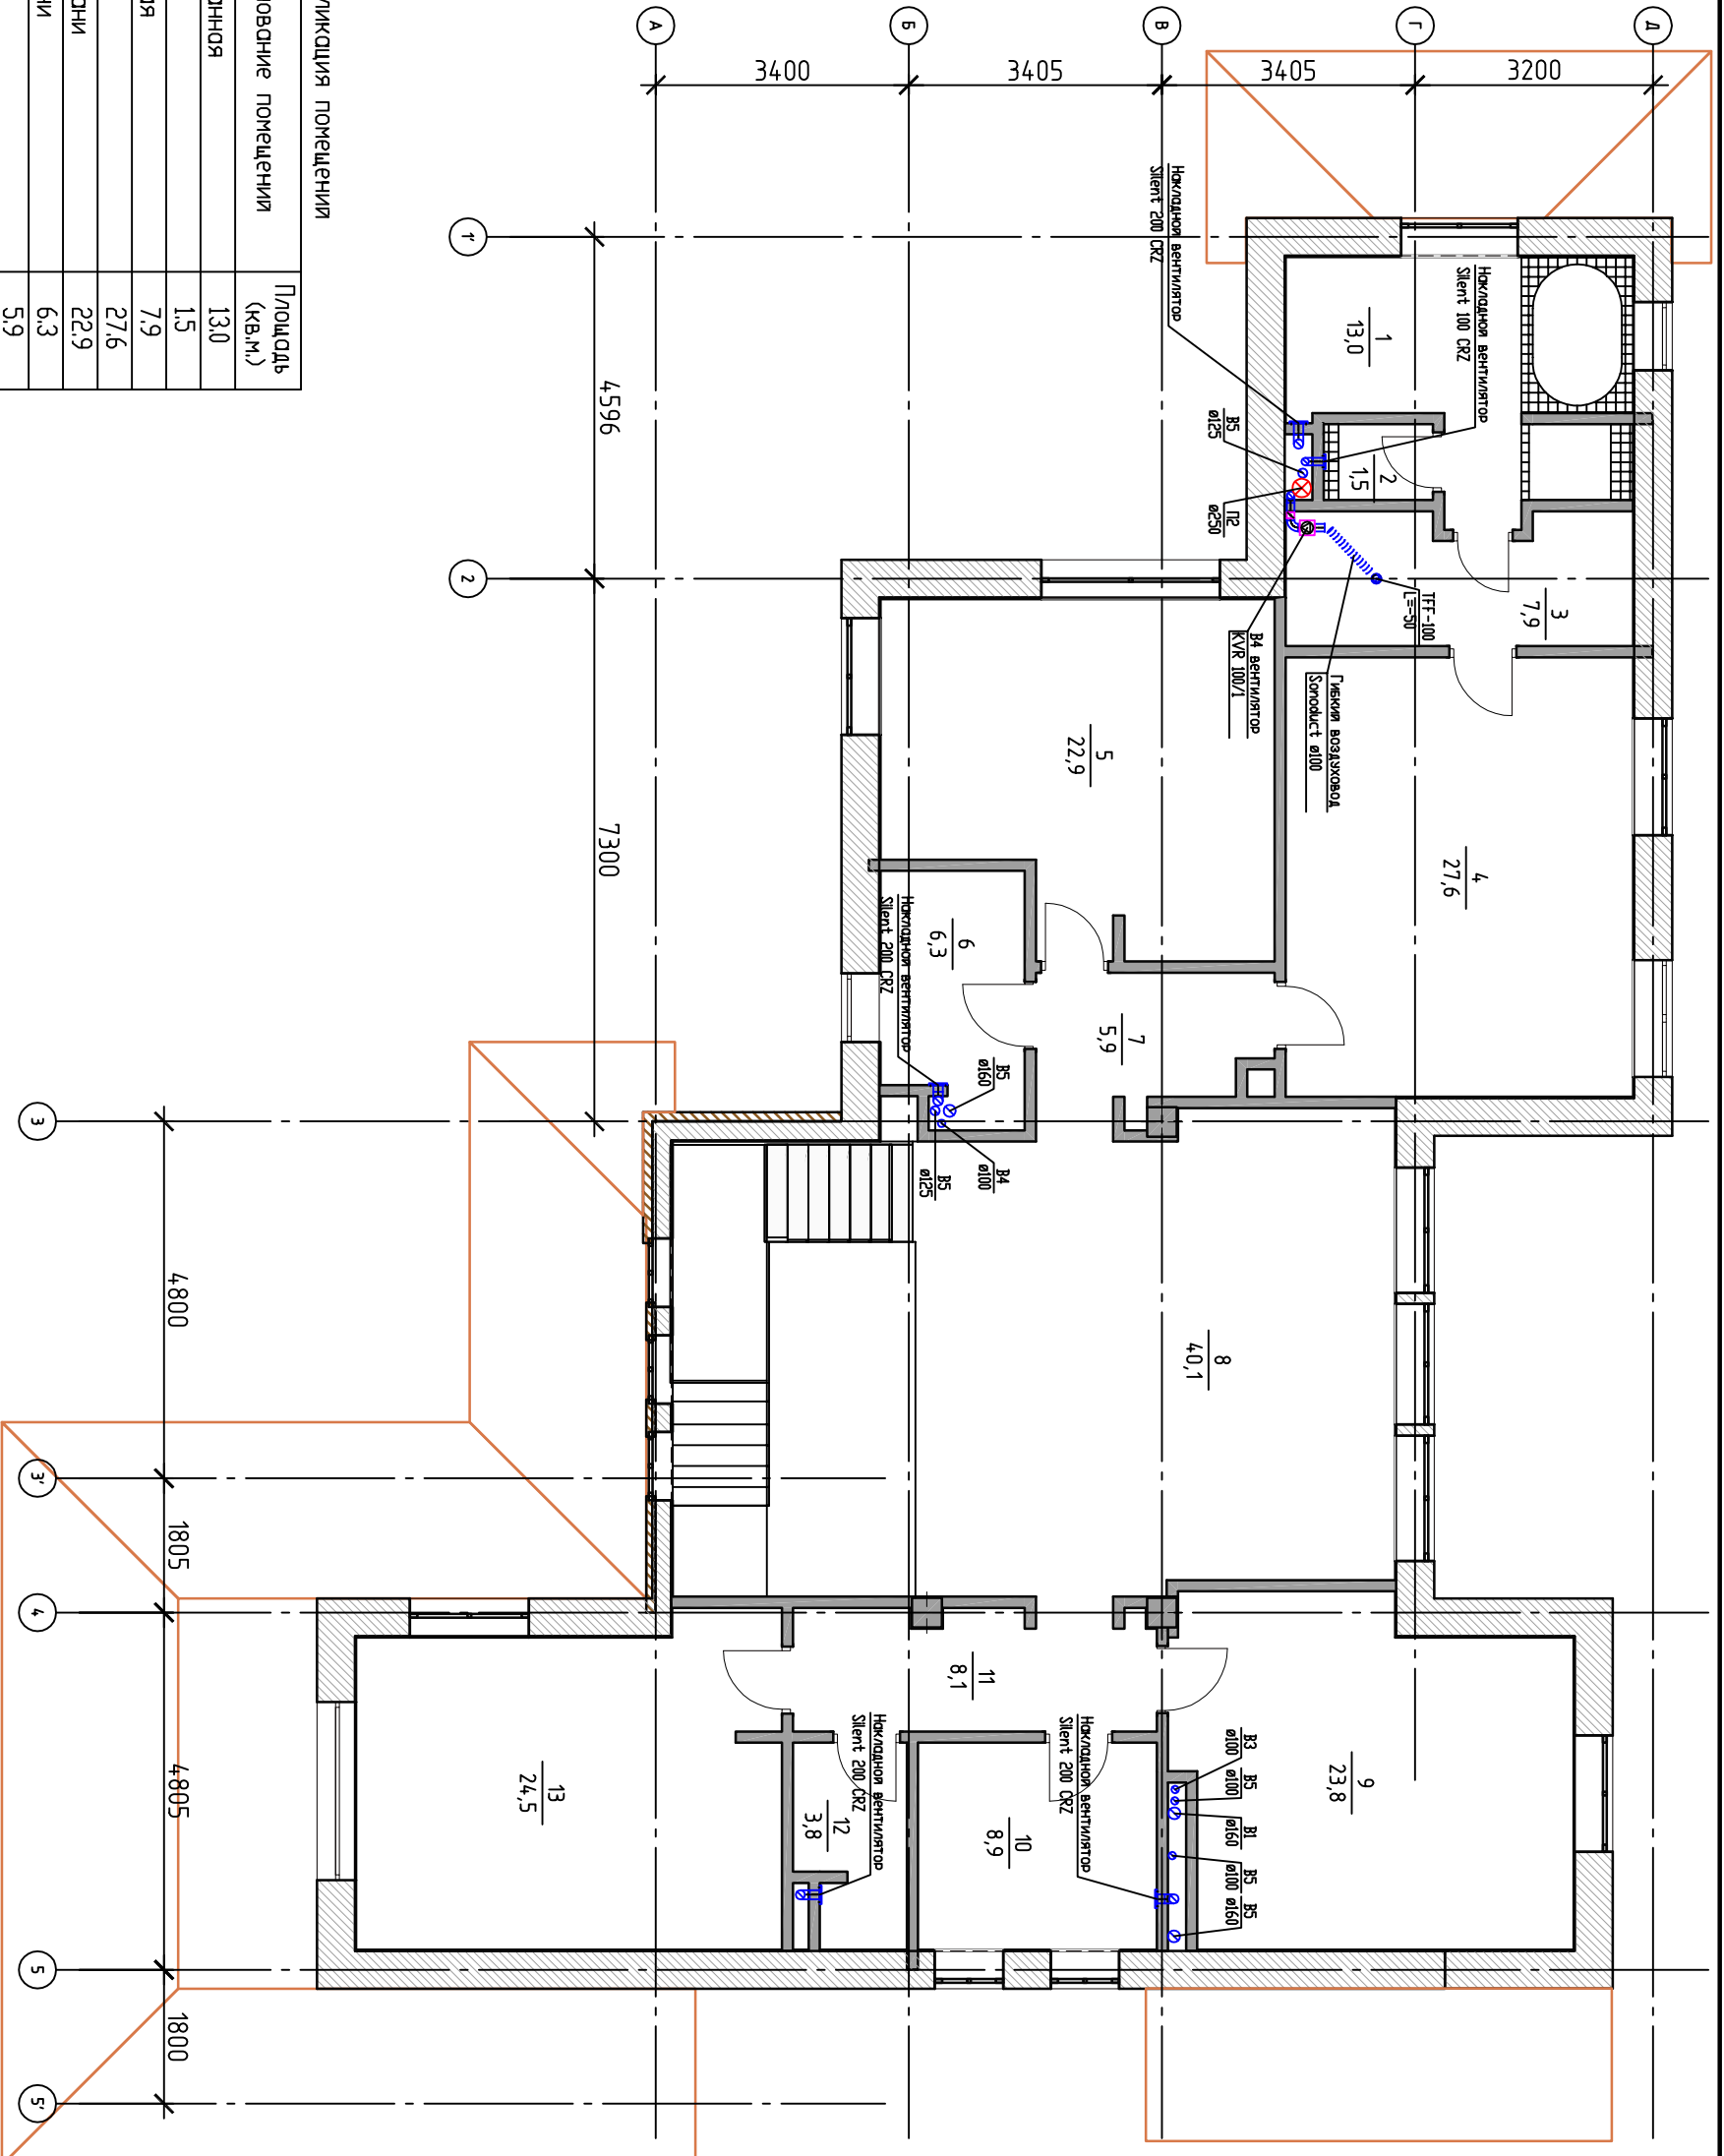

Изм.				Кол.уч.				Листм.				№ док.				Подп.				Дата											
Нач. отдела																Разработал															
Москва																Коммердж															
Заказчик: частное лицо																Московская обл., Ленинский р-он, д. Рассказовка															
Вентиляция																Смадия															
План коммержа (2 этаж)																РД															
																Листм															
																Листов															
																3															