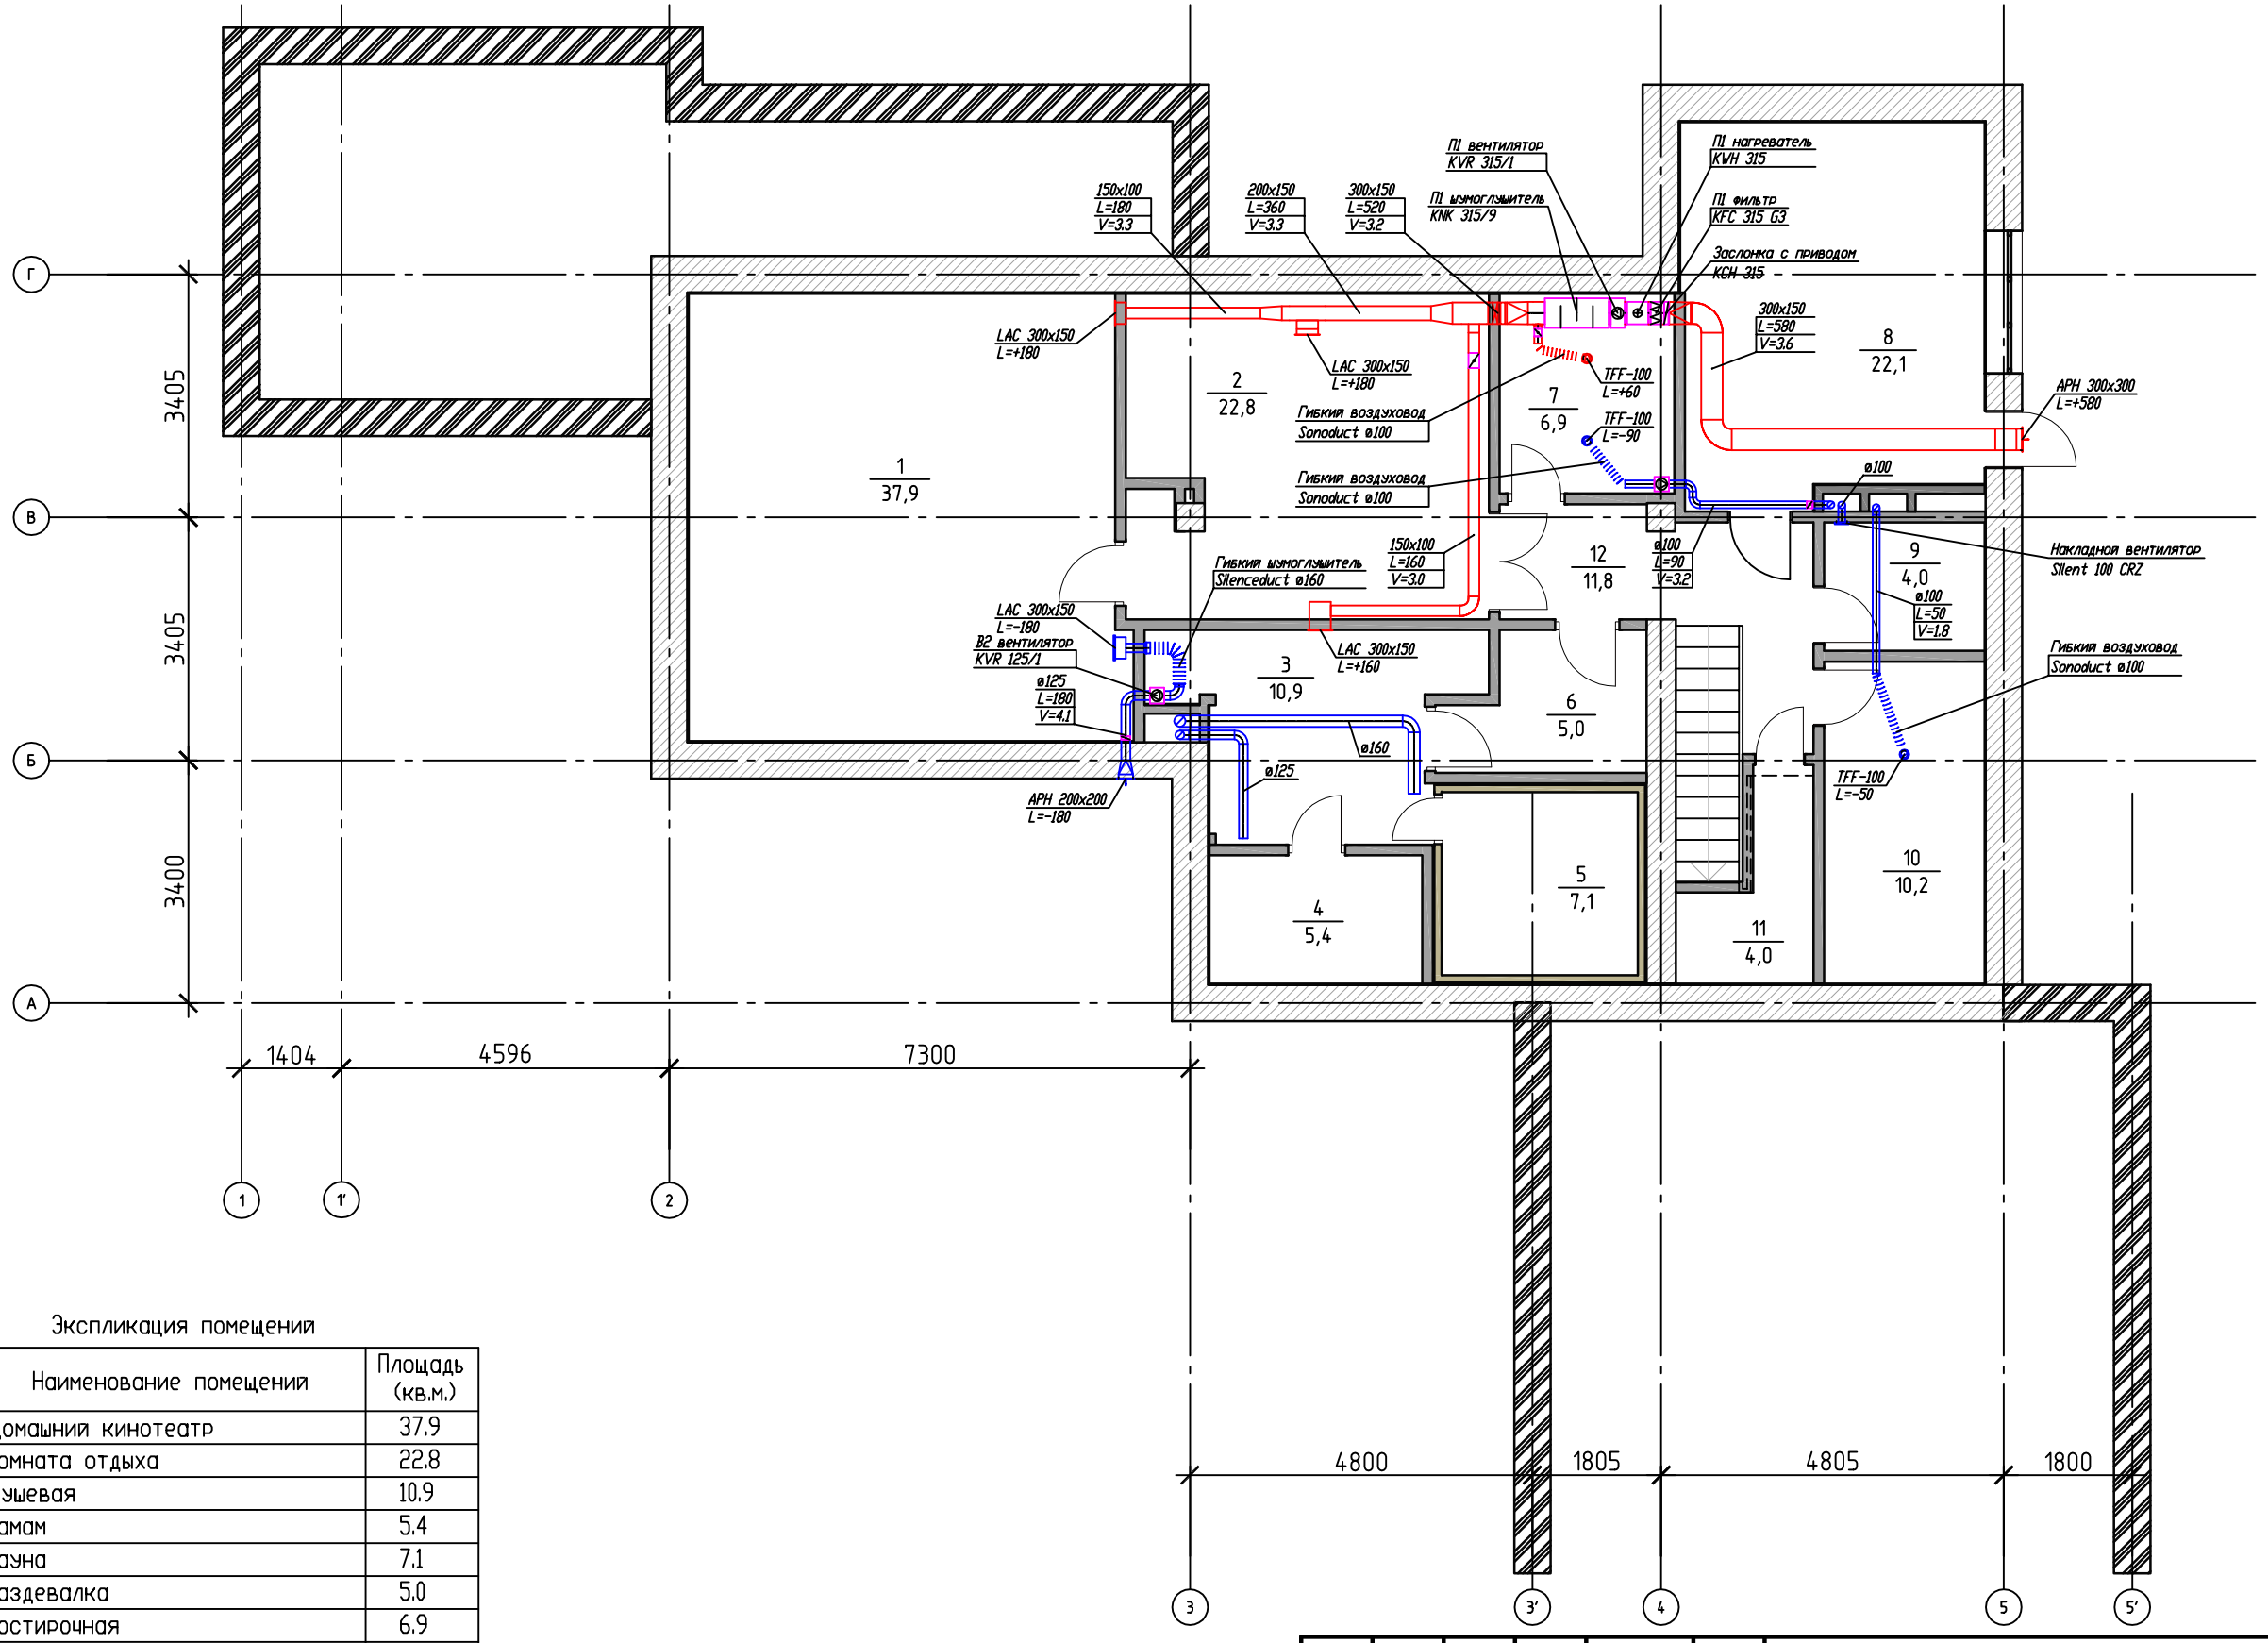

Экспликация помещений

N	Наименование помещений	Площадь (кв.м.)
1	Домашний кинотеатр	37.9
2	Комната отдыха	22.8
3	Душевая	10.9
4	Хамам	5.4
5	Сауна	7.1
6	Раздевалка	5.0
7	Постирочная	6.9
8	Котельная	22.2
9	Санузел	4.1
10	Кладовая 1	10.2
11	Кладовая 2	4.0
12	Холл	11.8
	Итого	148.3

1. *Подвод электрокабеля к оборудованию осуществляется силами заказчика.*
2. *Привязку внутренних блоков уточнить с заказчиком на месте.*

Изм.	Кол. уч.	Лист	№ док.	Подп.	Дата
Нач. отдела					
Разработал					

Заказчик: частное лицо

Коттедж
Московская обл., Ленинский р-он, д. Рассказовка

Вентиляция

Стадия	Лист	Листов
РД	1	

План коттеджа (цоколь)
М1:100

Взам. инв. №

Подп. и дата

Инв. № подл.