


| N | Наименование помещения | Площадь (кв.м.) |
|-------|------------------------|-----------------|
| 1 | Домашний кинотеатр | 37,9 |
| 2 | Комната отдыха | 22,8 |
| 3 | Душевая | 10,9 |
| 4 | Холм | 5,4 |
| 5 | Созн | 7,1 |
| 6 | Раздевалка | 5,0 |
| 7 | Постирочная | 6,9 |
| 8 | Котельная | 22,2 |
| 9 | Санузел | 4,1 |
| 10 | Кладовая 1 | 10,2 |
| 11 | Кладовая 2 | 4,0 |
| 12 | Холл | 11,8 |
| Итого | | 148,3 |

Экспликация помещений

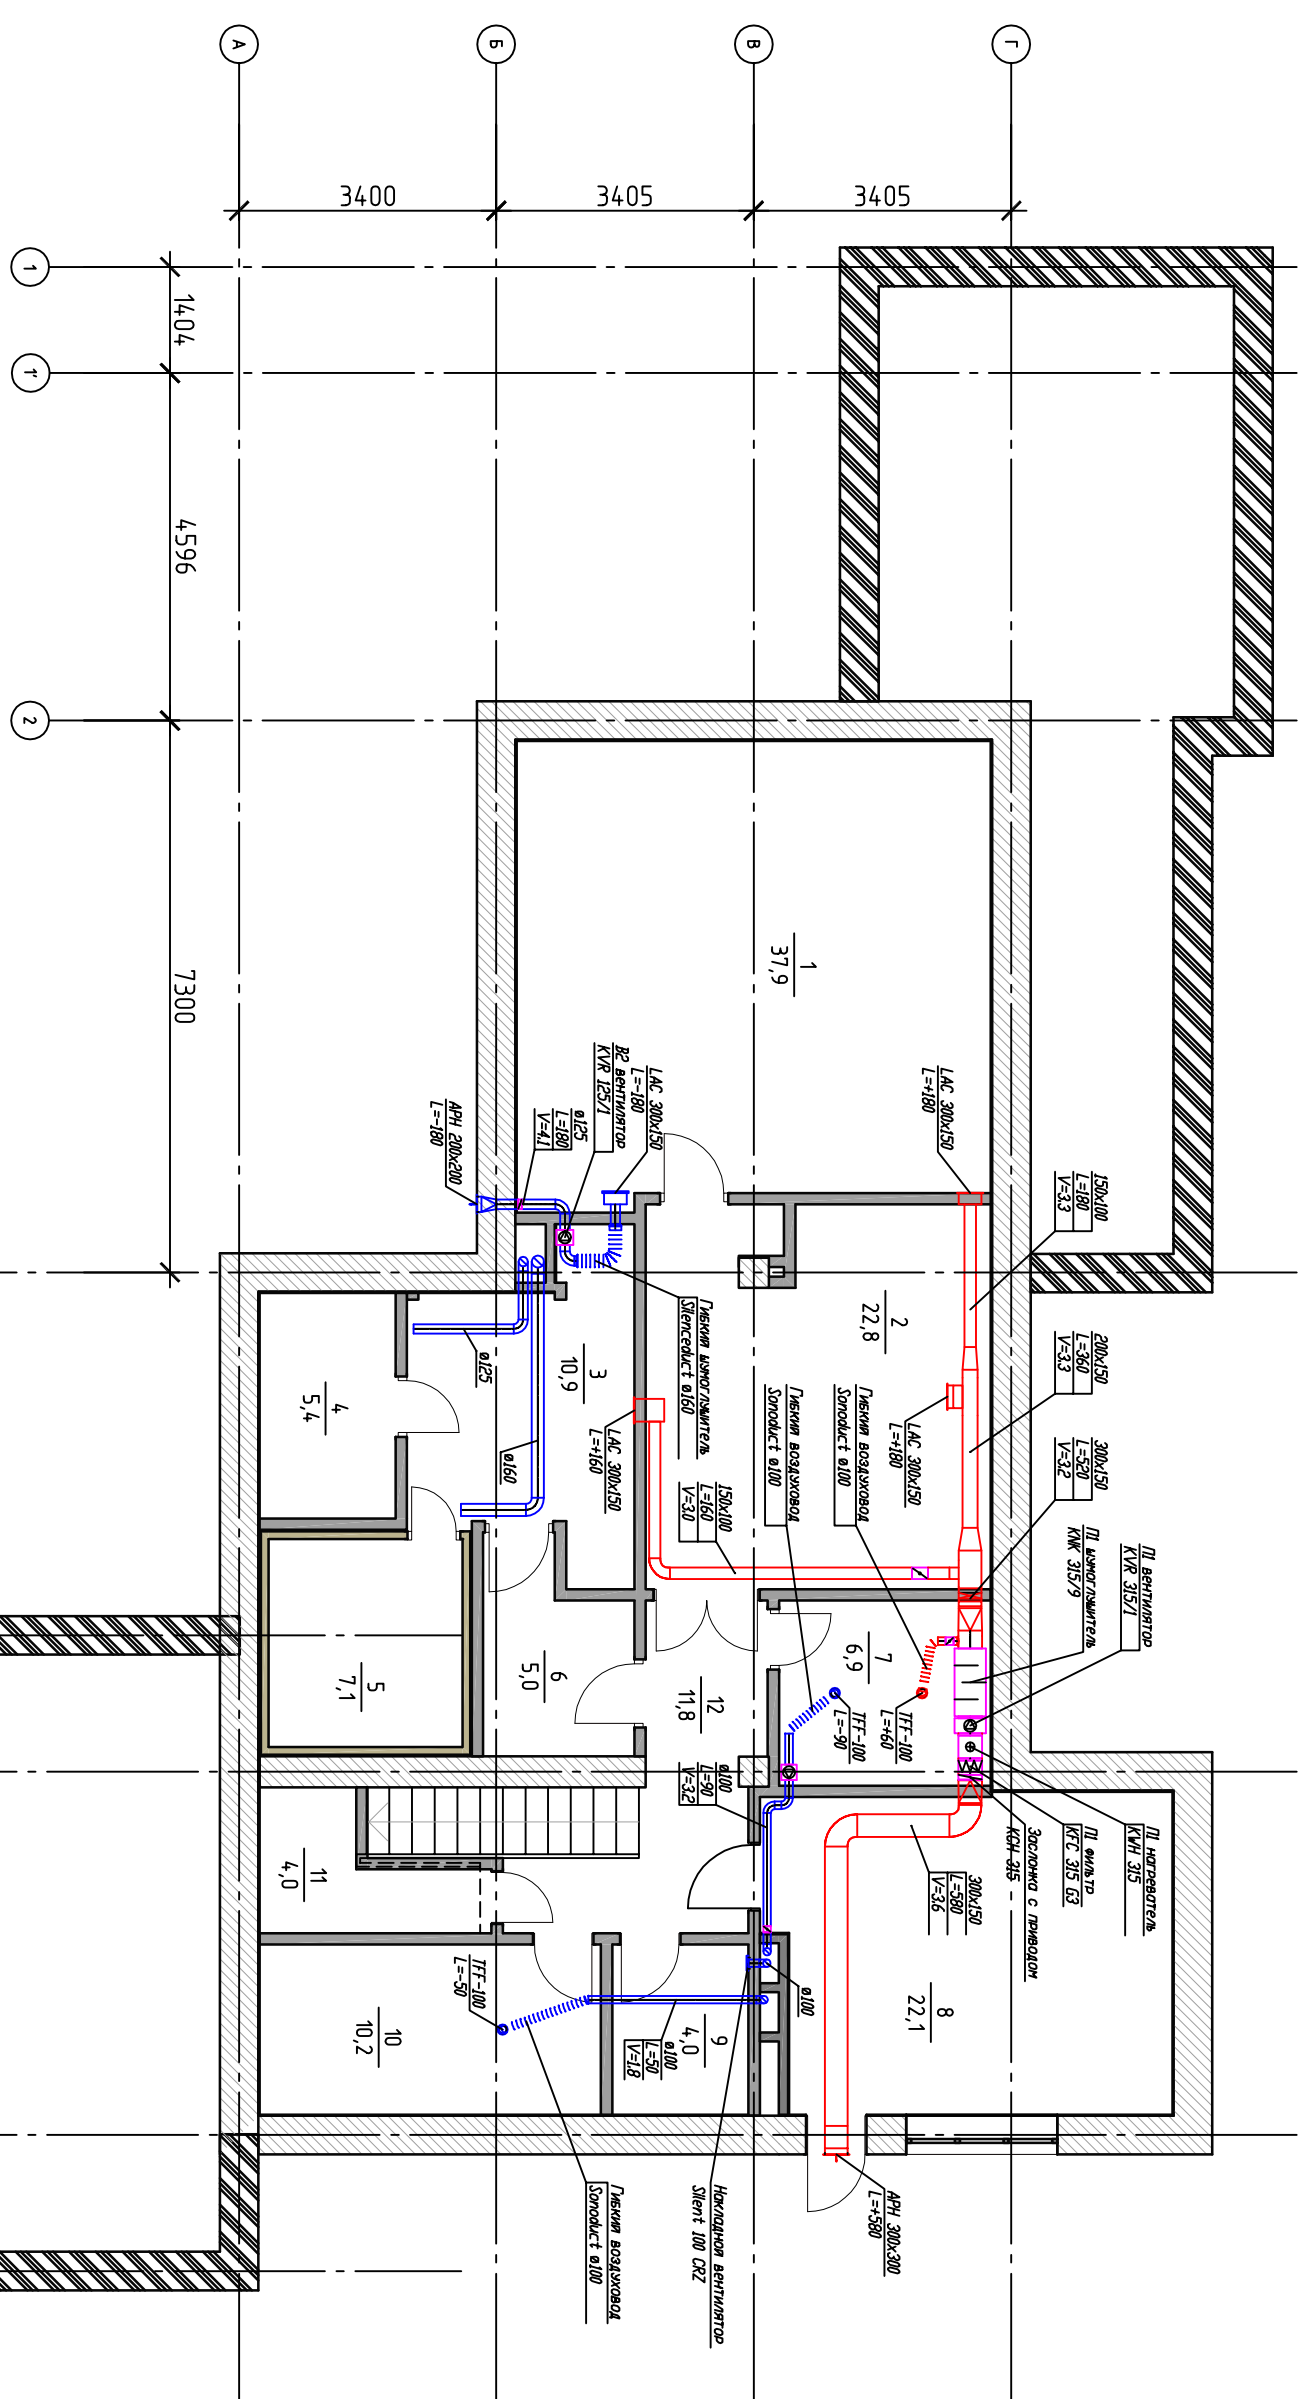

1. Подвод электрокабеля к оборудованию осуществляется силами заказчика.
2. Привязку внутренних блоков уточнить с заказчиком на месте.

| | | | | | |
|--------------|--------------|--------------|--|--|--|
| Инв. № подл. | Подп. и дата | Взам. инв. № | | | |
|--------------|--------------|--------------|--|--|--|

| | | | |
|---|------------|--------|--------|
| Заказчик: частное лицо | | | |
| Коммердж | | | |
| Московская обл., Ленинский Р-он, д. Рассказовка | | | |
| Вентиляция | | Стация | Лист |
| План коммержа (цоколь) | | РД | 1 |
| Изм. | Кол.уч. | Лист | № док. |
| Наз. отдела | Разработал | Подп. | Дата |