


Экспликация помещений

№№	Наименование помещения	Площадь, м ²
1	Спальня - 1	20,3
2	Спальня - 2	20,4
3	Гостиная	28,5
4	Кухня	17,5
5	Холл	28,7
6	С/У - 1	8,4
7	Постирочная	4,3
8	С/У - 2	3,6

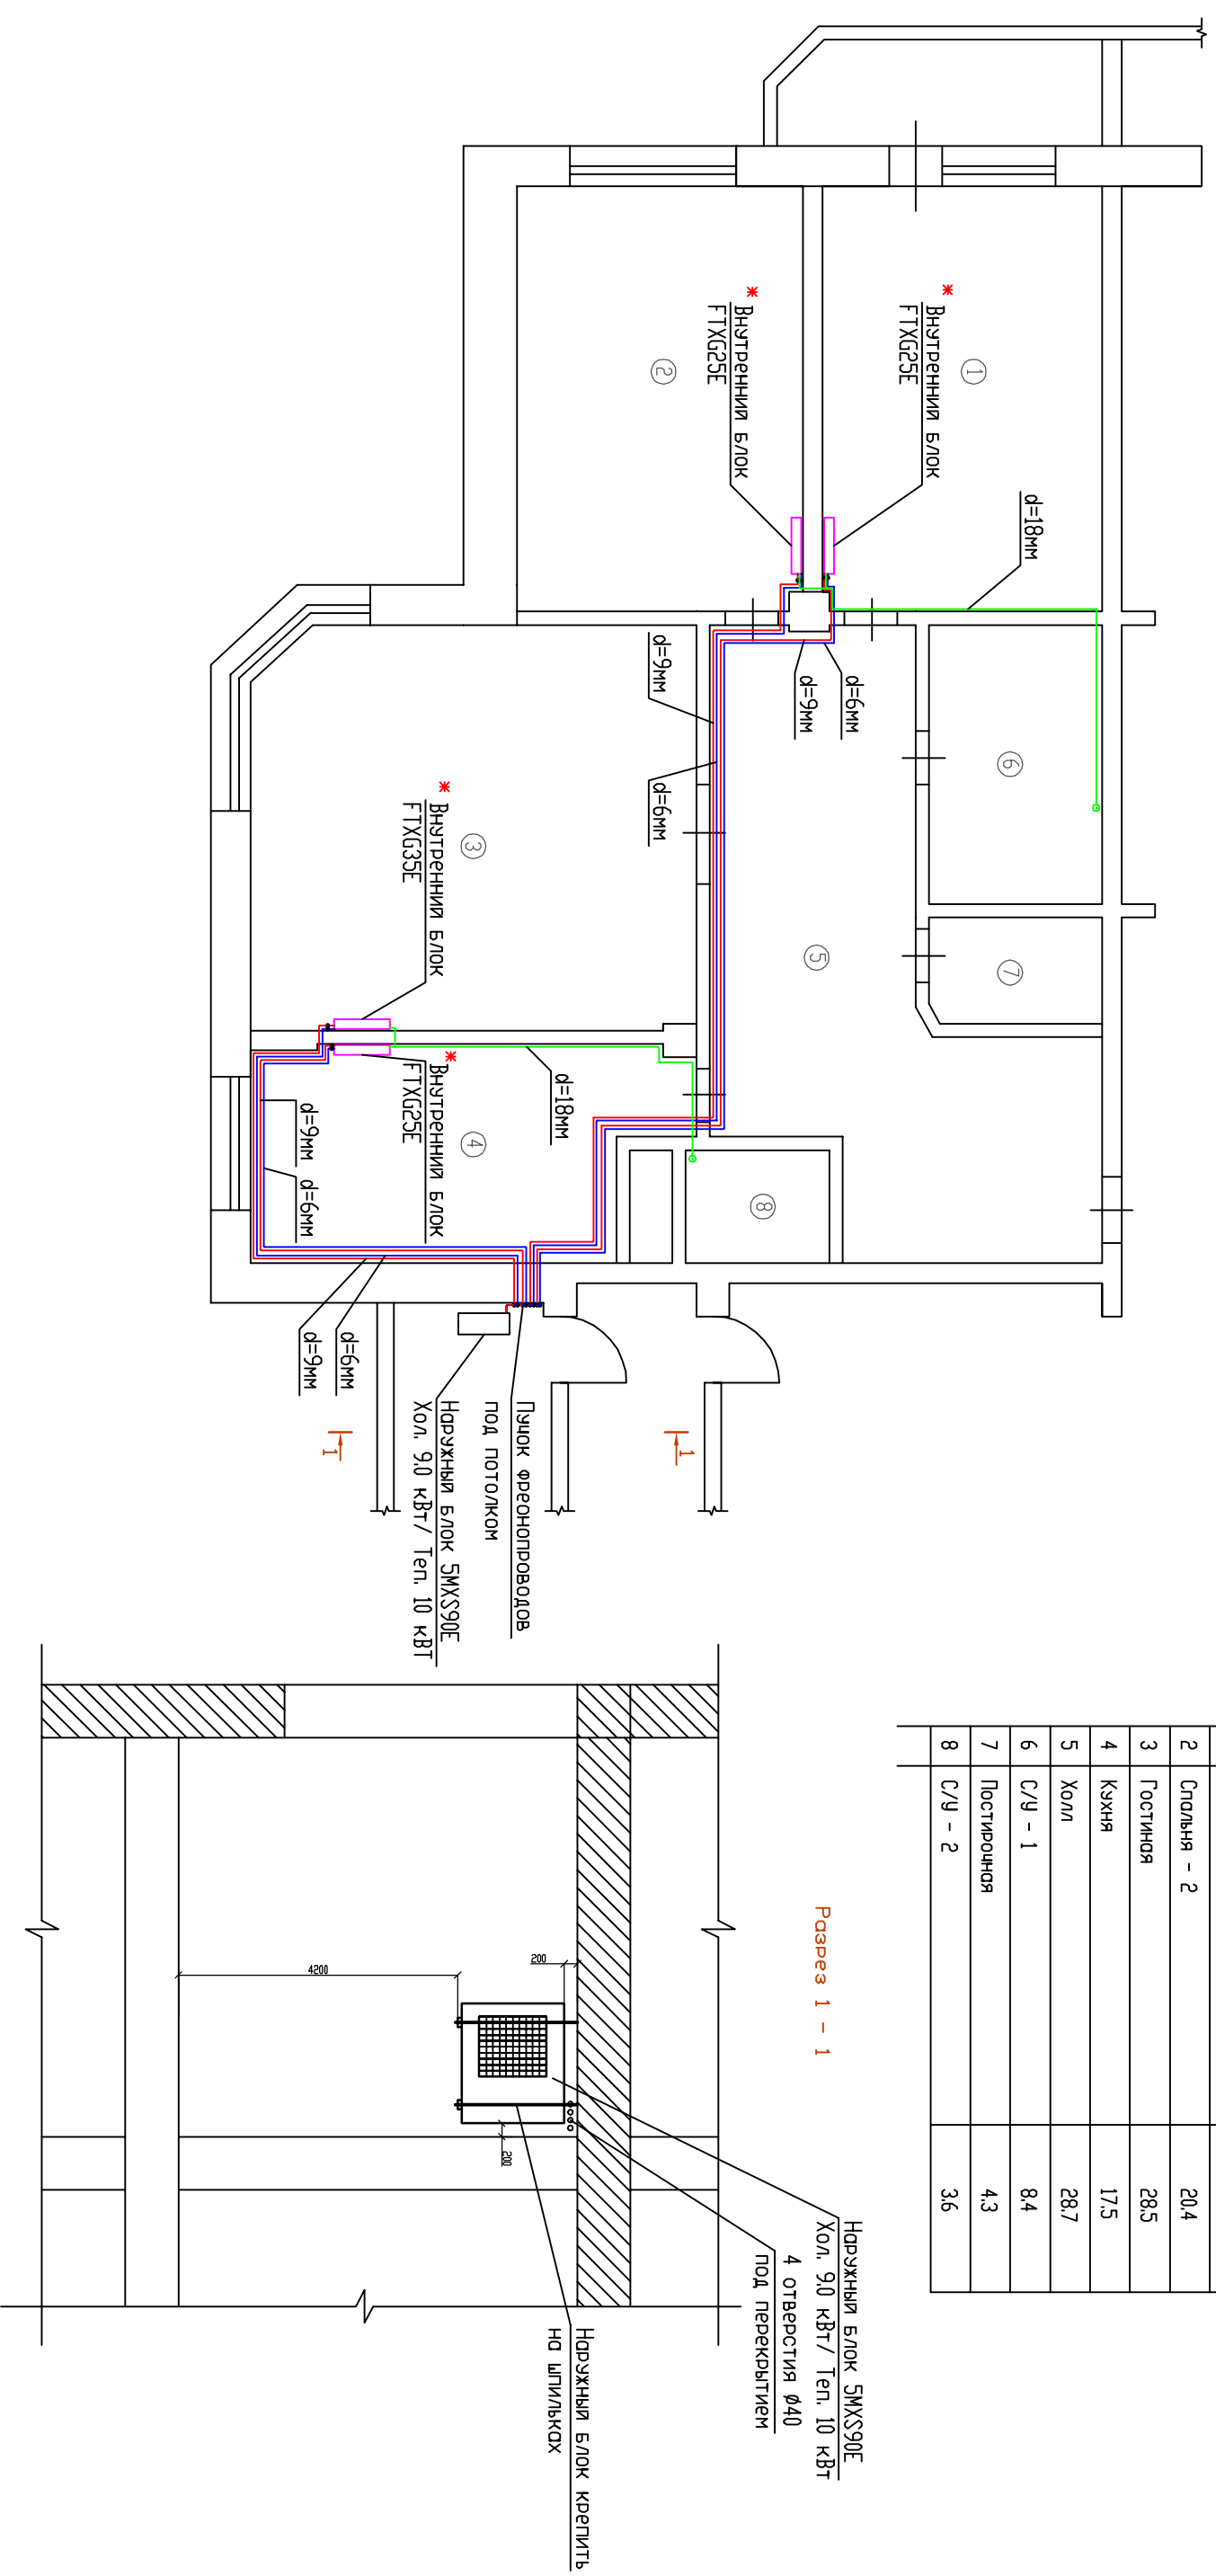

1. * Высоту установки внутреннего блока уточнить при монтаже.
2. Слив дренажа в канализационный стояк через гидрозатвор.

№	Изм.	К.уч.	Лист	№ док	Подп.	Дата	Заказчик: Частное лицо	Стдия	Лист	Листов
							Григорьев Д. 7	РП	5	7
КОНДИЦИОНИРОВАНИЕ							План квартиры	'Эко-Климат'		
Разраб. Ульянов М.А.										