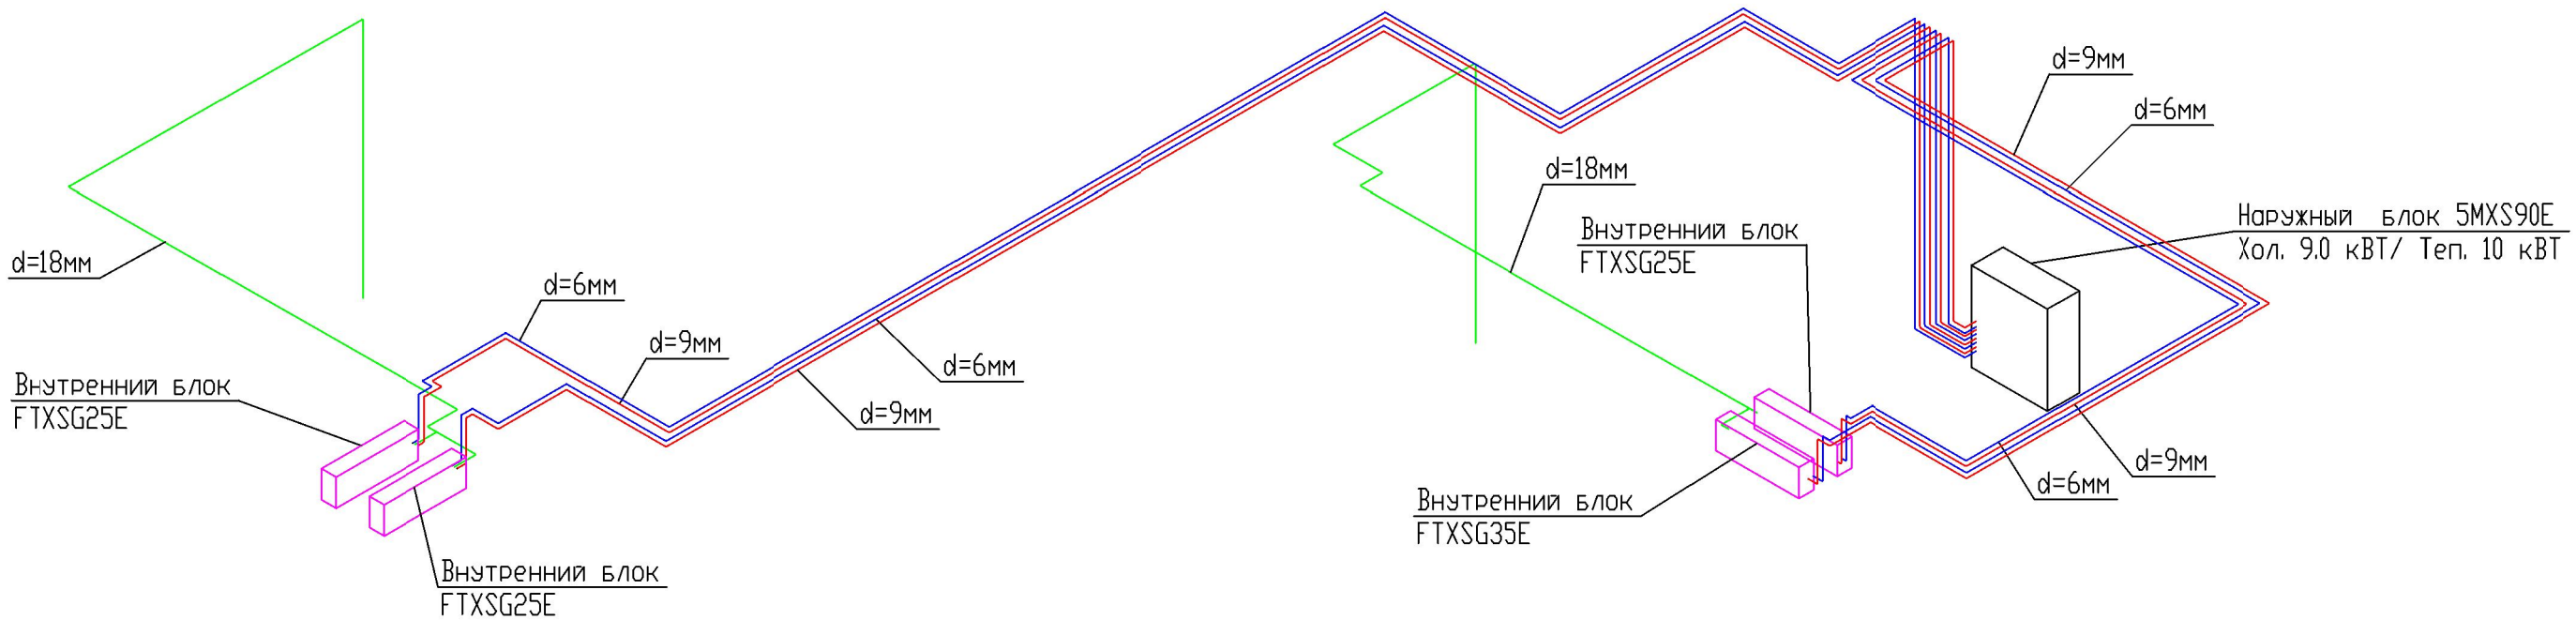

Взаим. инв.N

Подп. и дата

Инв. N подл.

Изм.	К.уч.	Лист	N°док	Подп.	Дата	Заказчик: Частное лицо			
						Гарибальди д. 7			
ГИП		Пучков И.А.				Кондиционирование	Стадия	Лист	Листов
Разраб.		Ульянов М.А.					РП	6	7
						Аксонометрическая схема К1	"Эко-Климат"		