


Инв. N подп.	Подп. и дата	Взаим. инв.N

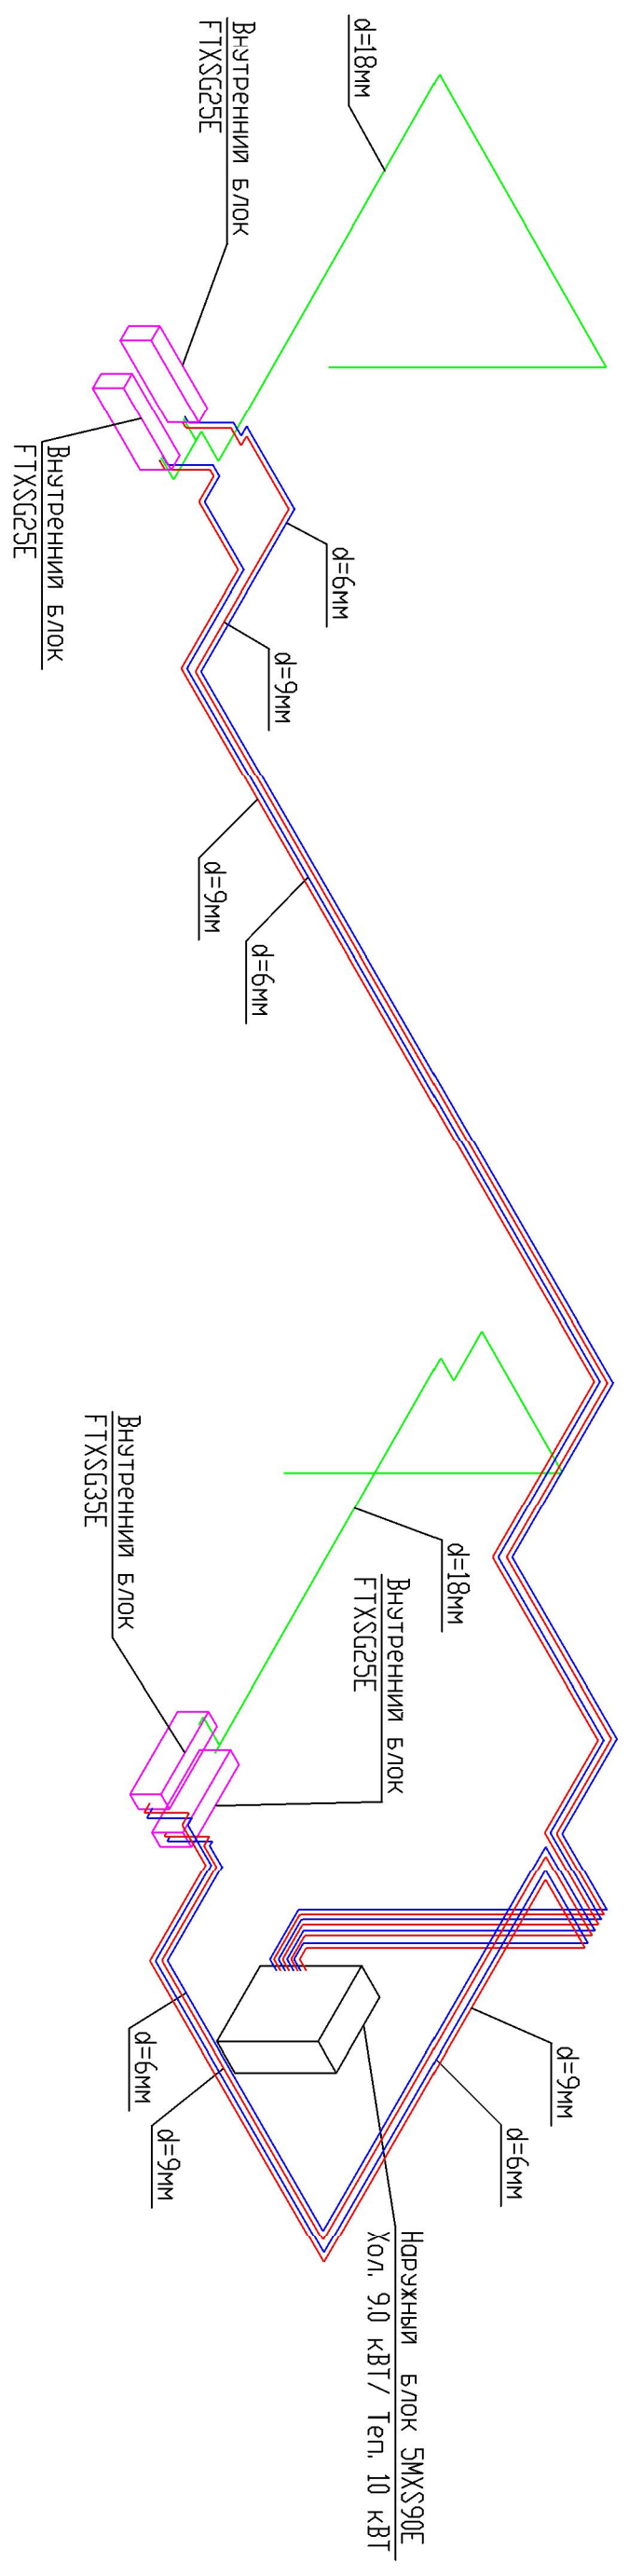

Заказчик: Частное лицо				Грибальди д. 7			
Кондиционирование				Аксонометрическая схема К1			
Изм.	К.уч.	Лист	№ док	Подп.	Дата	Страниц	Листов
Разраб.	Ульянов МА	Лычков ИА				РТ	6 / 7