


Инв. N подп. Подп. и дата Взаим. инв. N

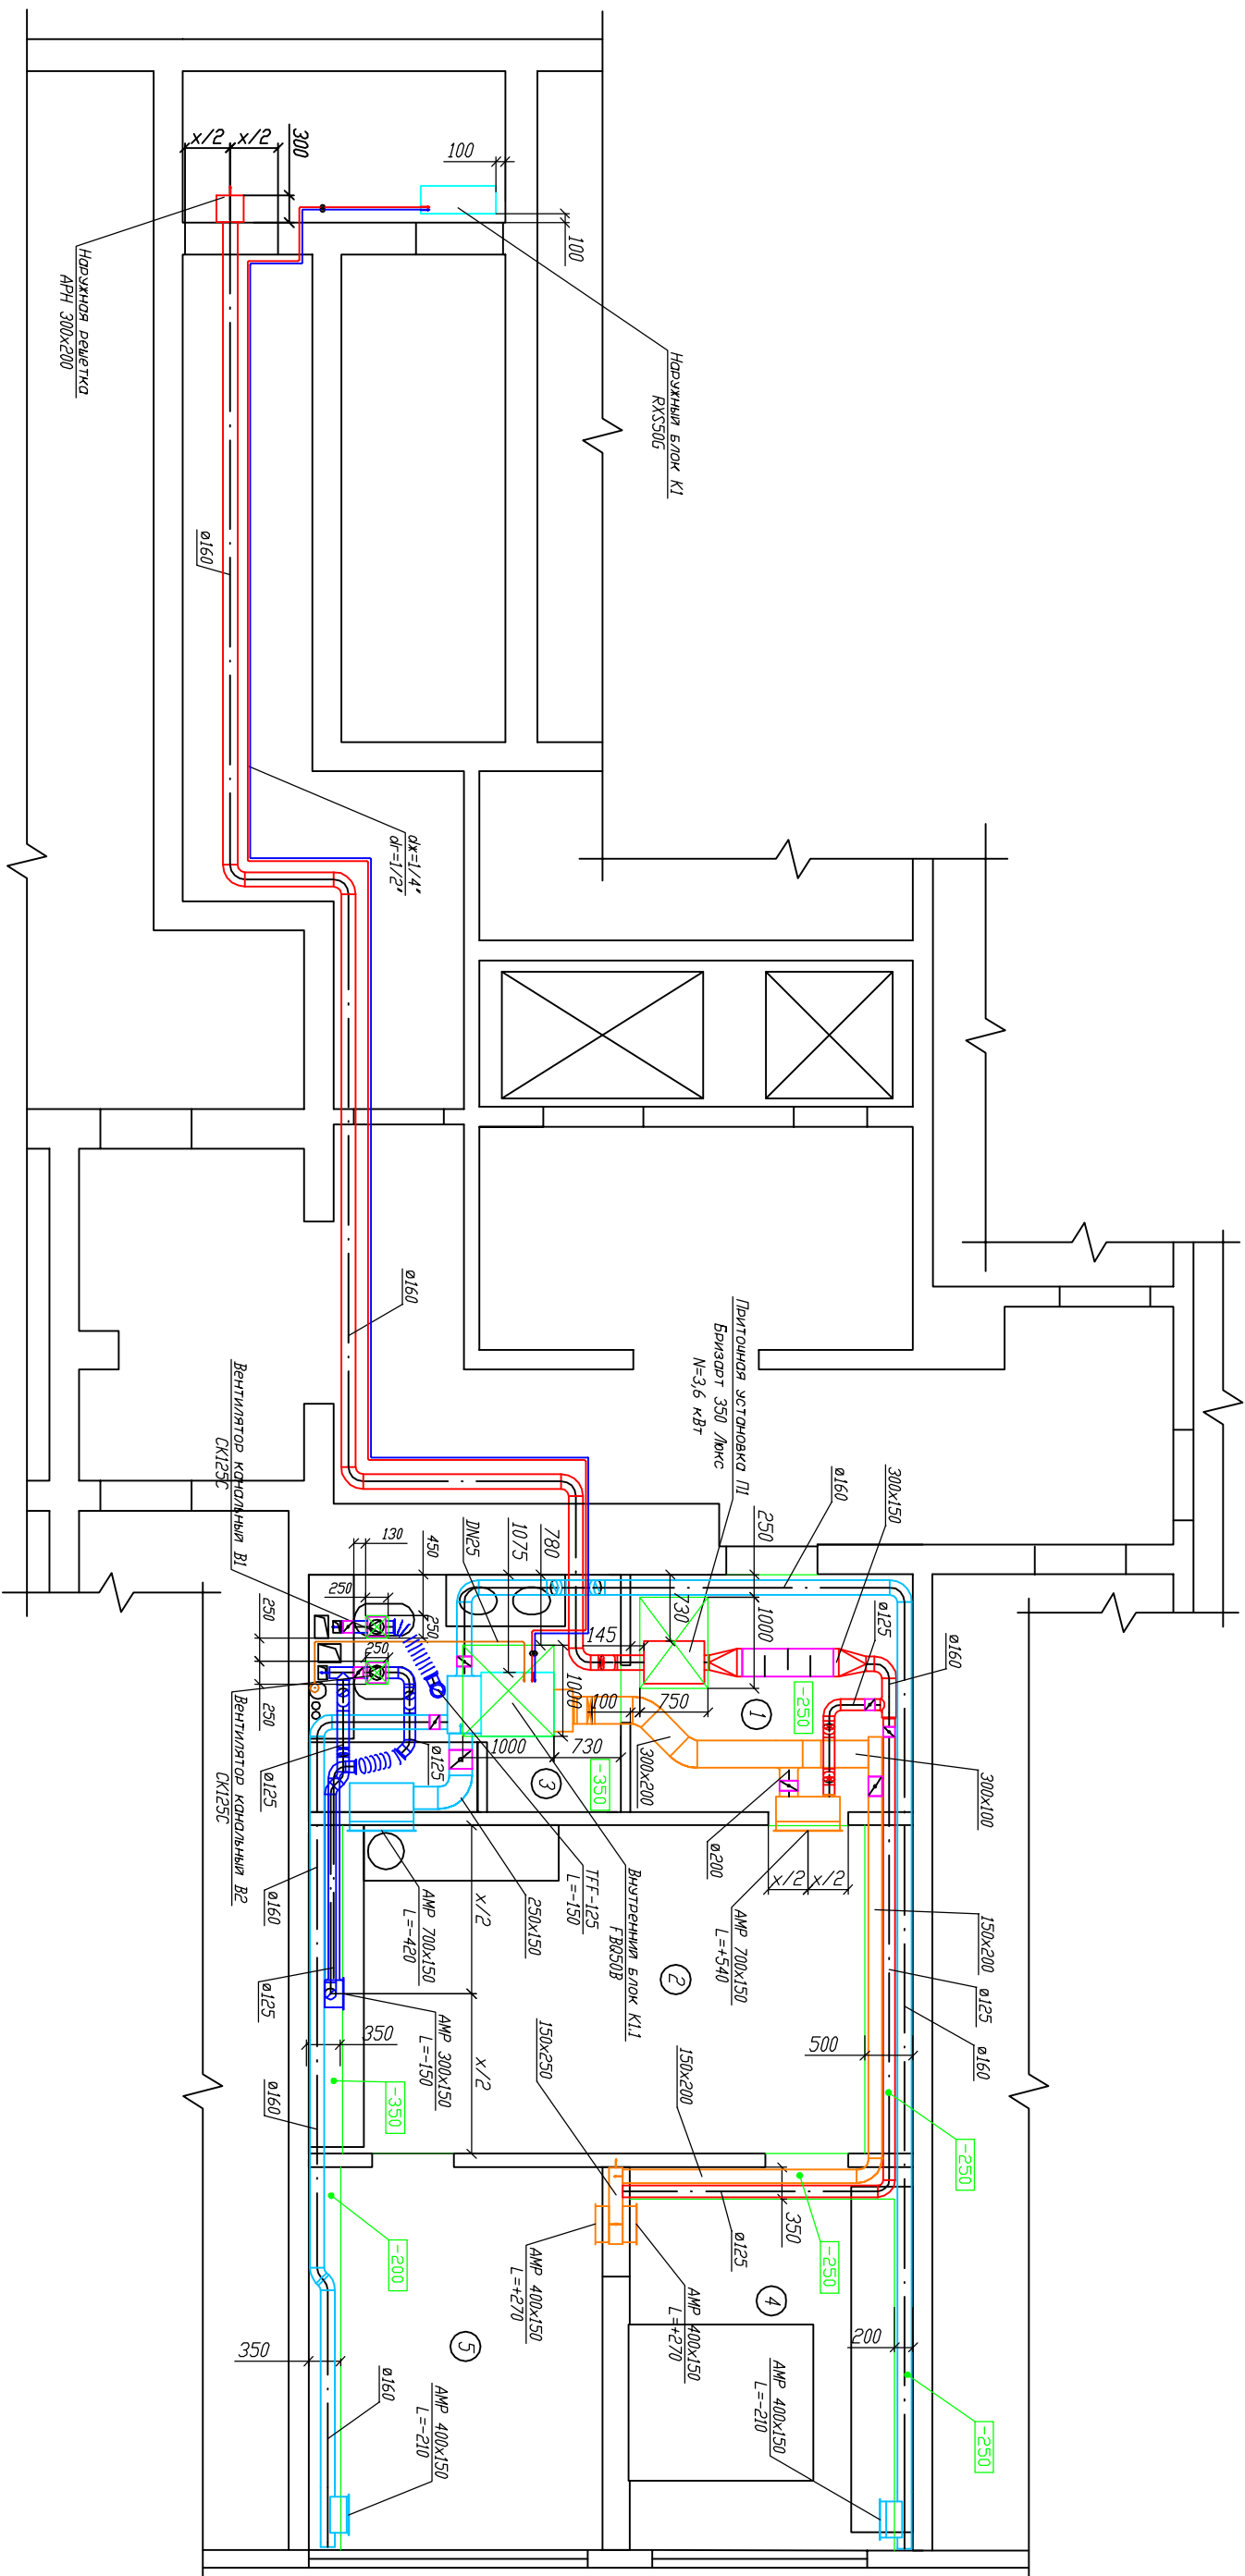

Экспликация помещений

№ п/п	Наименование помещения	S, м ²
1	Прихожая	8,3
2	Гостиная-столовая	23,9
3	Сонязел	8,6
4	Спальня 1	13,1
5	Спальня 2	13,4
Общая площадь		67,3

Изм.		К.уч.		Лист		№ док		Подп.		Дата	
Проверил		Лужков И.А.		М.У.							
Исполнил		Хомеча Р.А.		Х.У.							
г. Москва, ул. Шолохово, д. 10, кв.											
Вентиляция и кондиционирование											
Лист 3											
ООО "Эко-Климат" Москва - 2011											

08