


Инв. N подп. Подп. и дата Взаим. инв. N

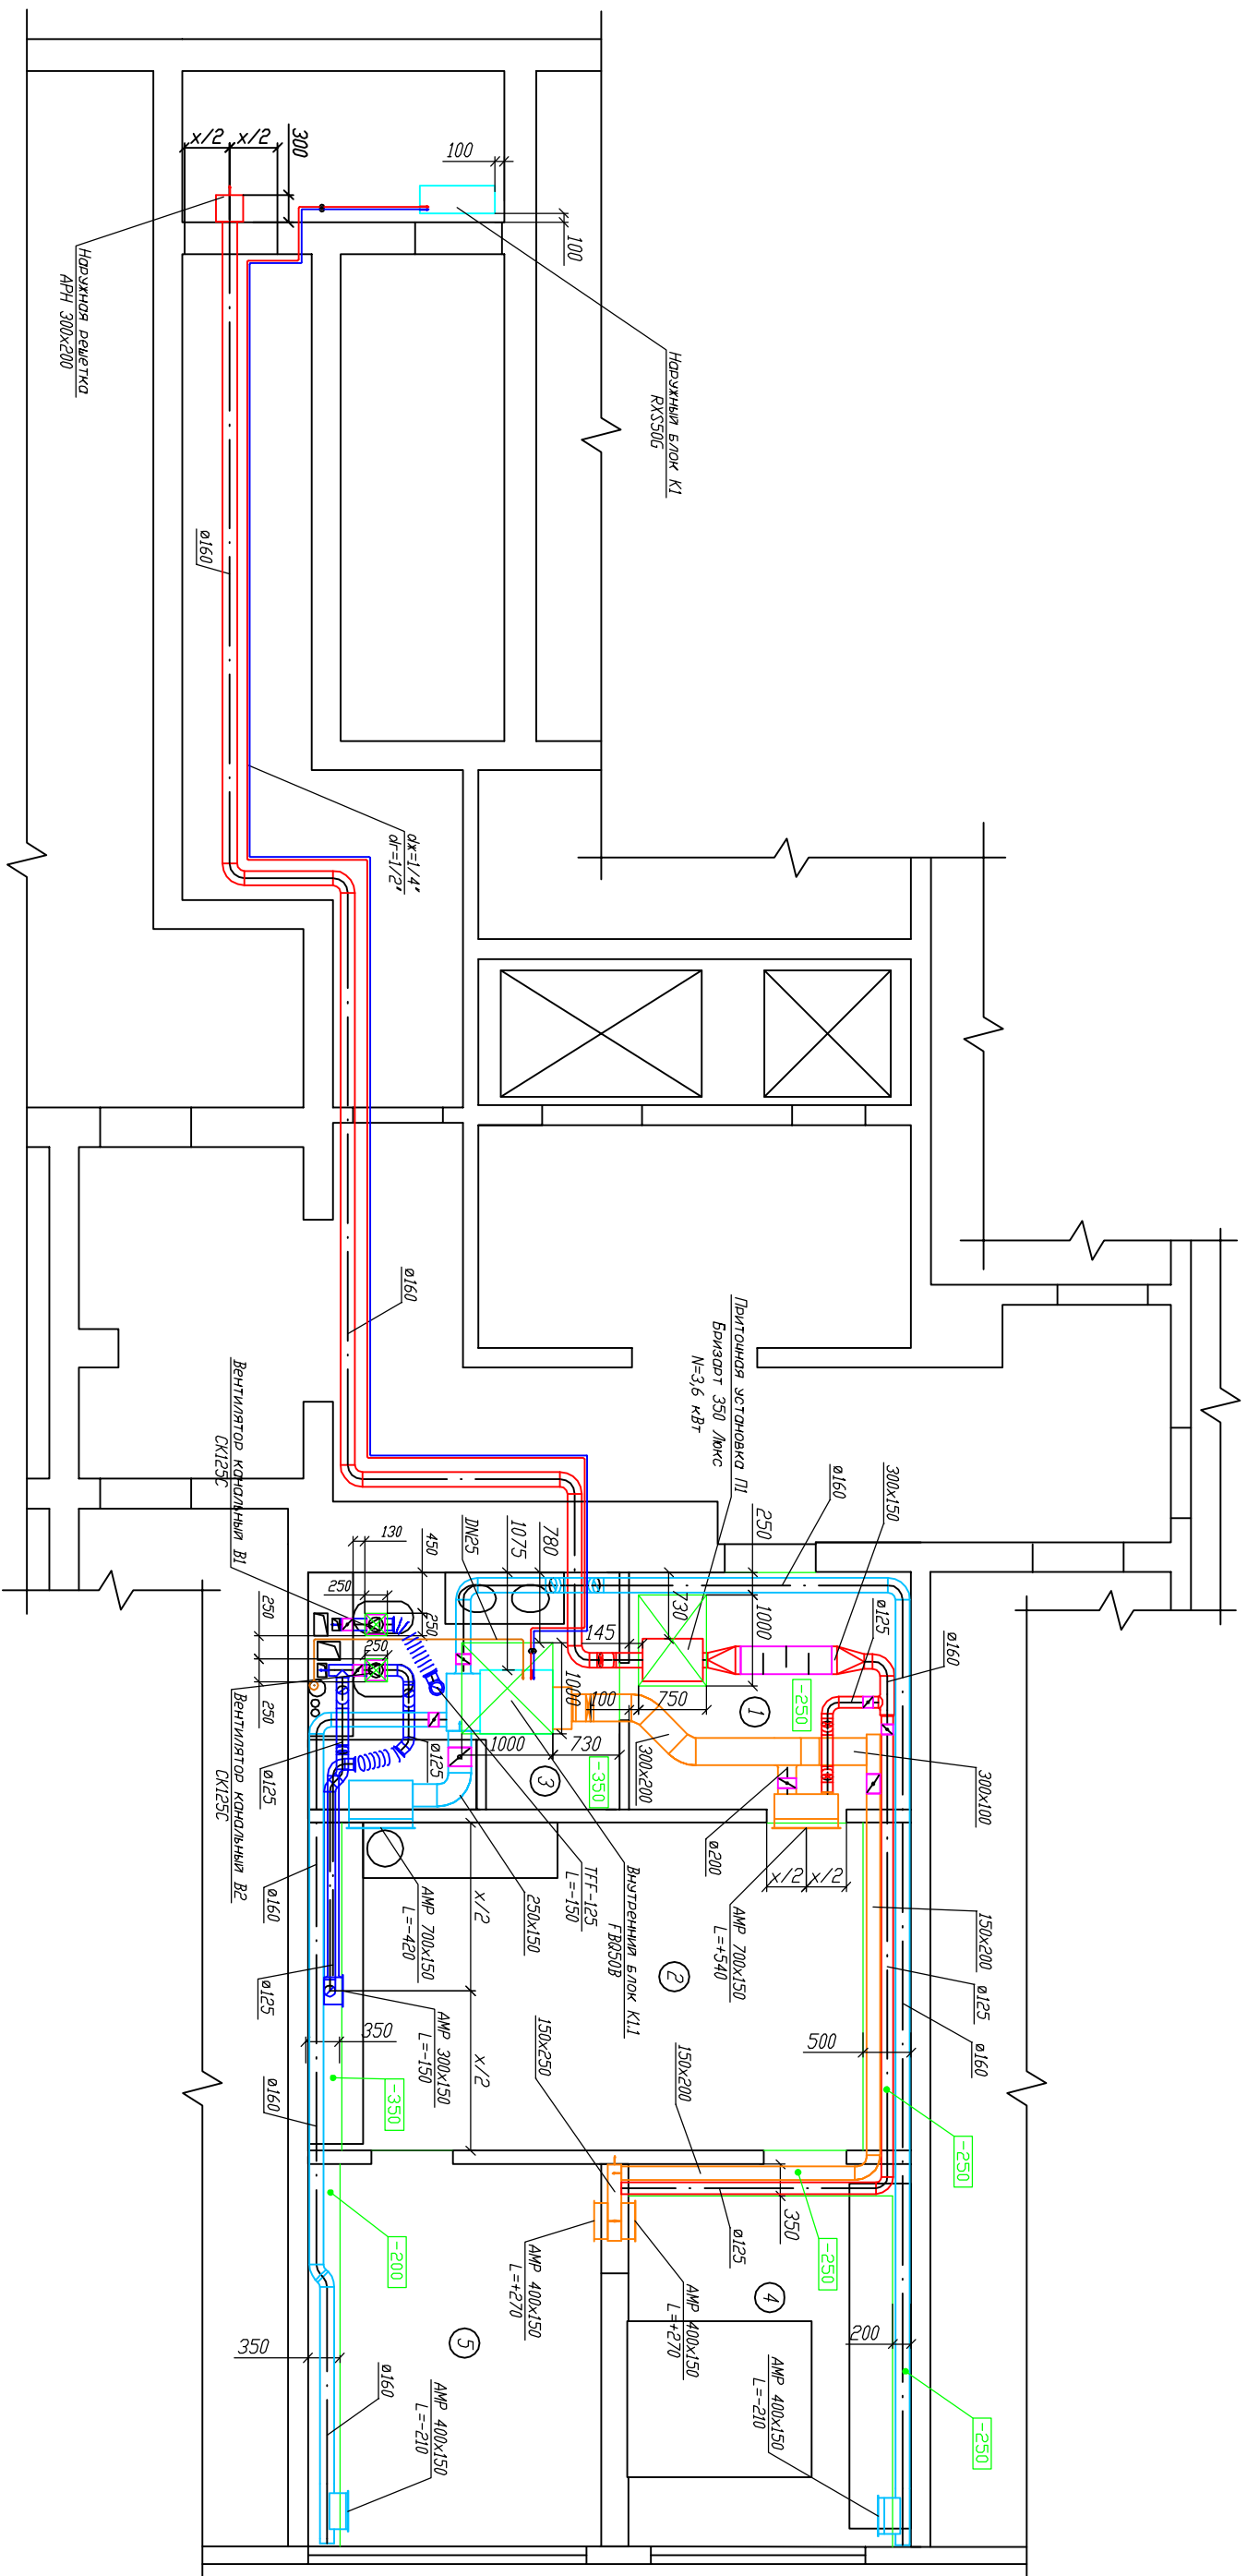

Экспликация помещений

№ п/п	Наименование помещения	S, м <sup>2</sup>
1	Прихожая	8,3
2	Гостиная-столовая	23,9
3	Сонязел	8,6
4	Спальня 1	13,1
5	Спальня 2	13,4
Общая площадь		67,3

Изм.	К.уч.	Лист	№ док	Подп.	Дата	г. Москва, ул. Шолохово, д. 10, кв. 1	Вентиляция и кондиционирование	Стация	Лист	Листов
Проверил	Лужков И.А.	М.У.						РД	3	
Исполнил	Хомеча Р.А.	Э.А.И.								
								План М 1:75	ООО "Эко-Климат" Москва - 2011	