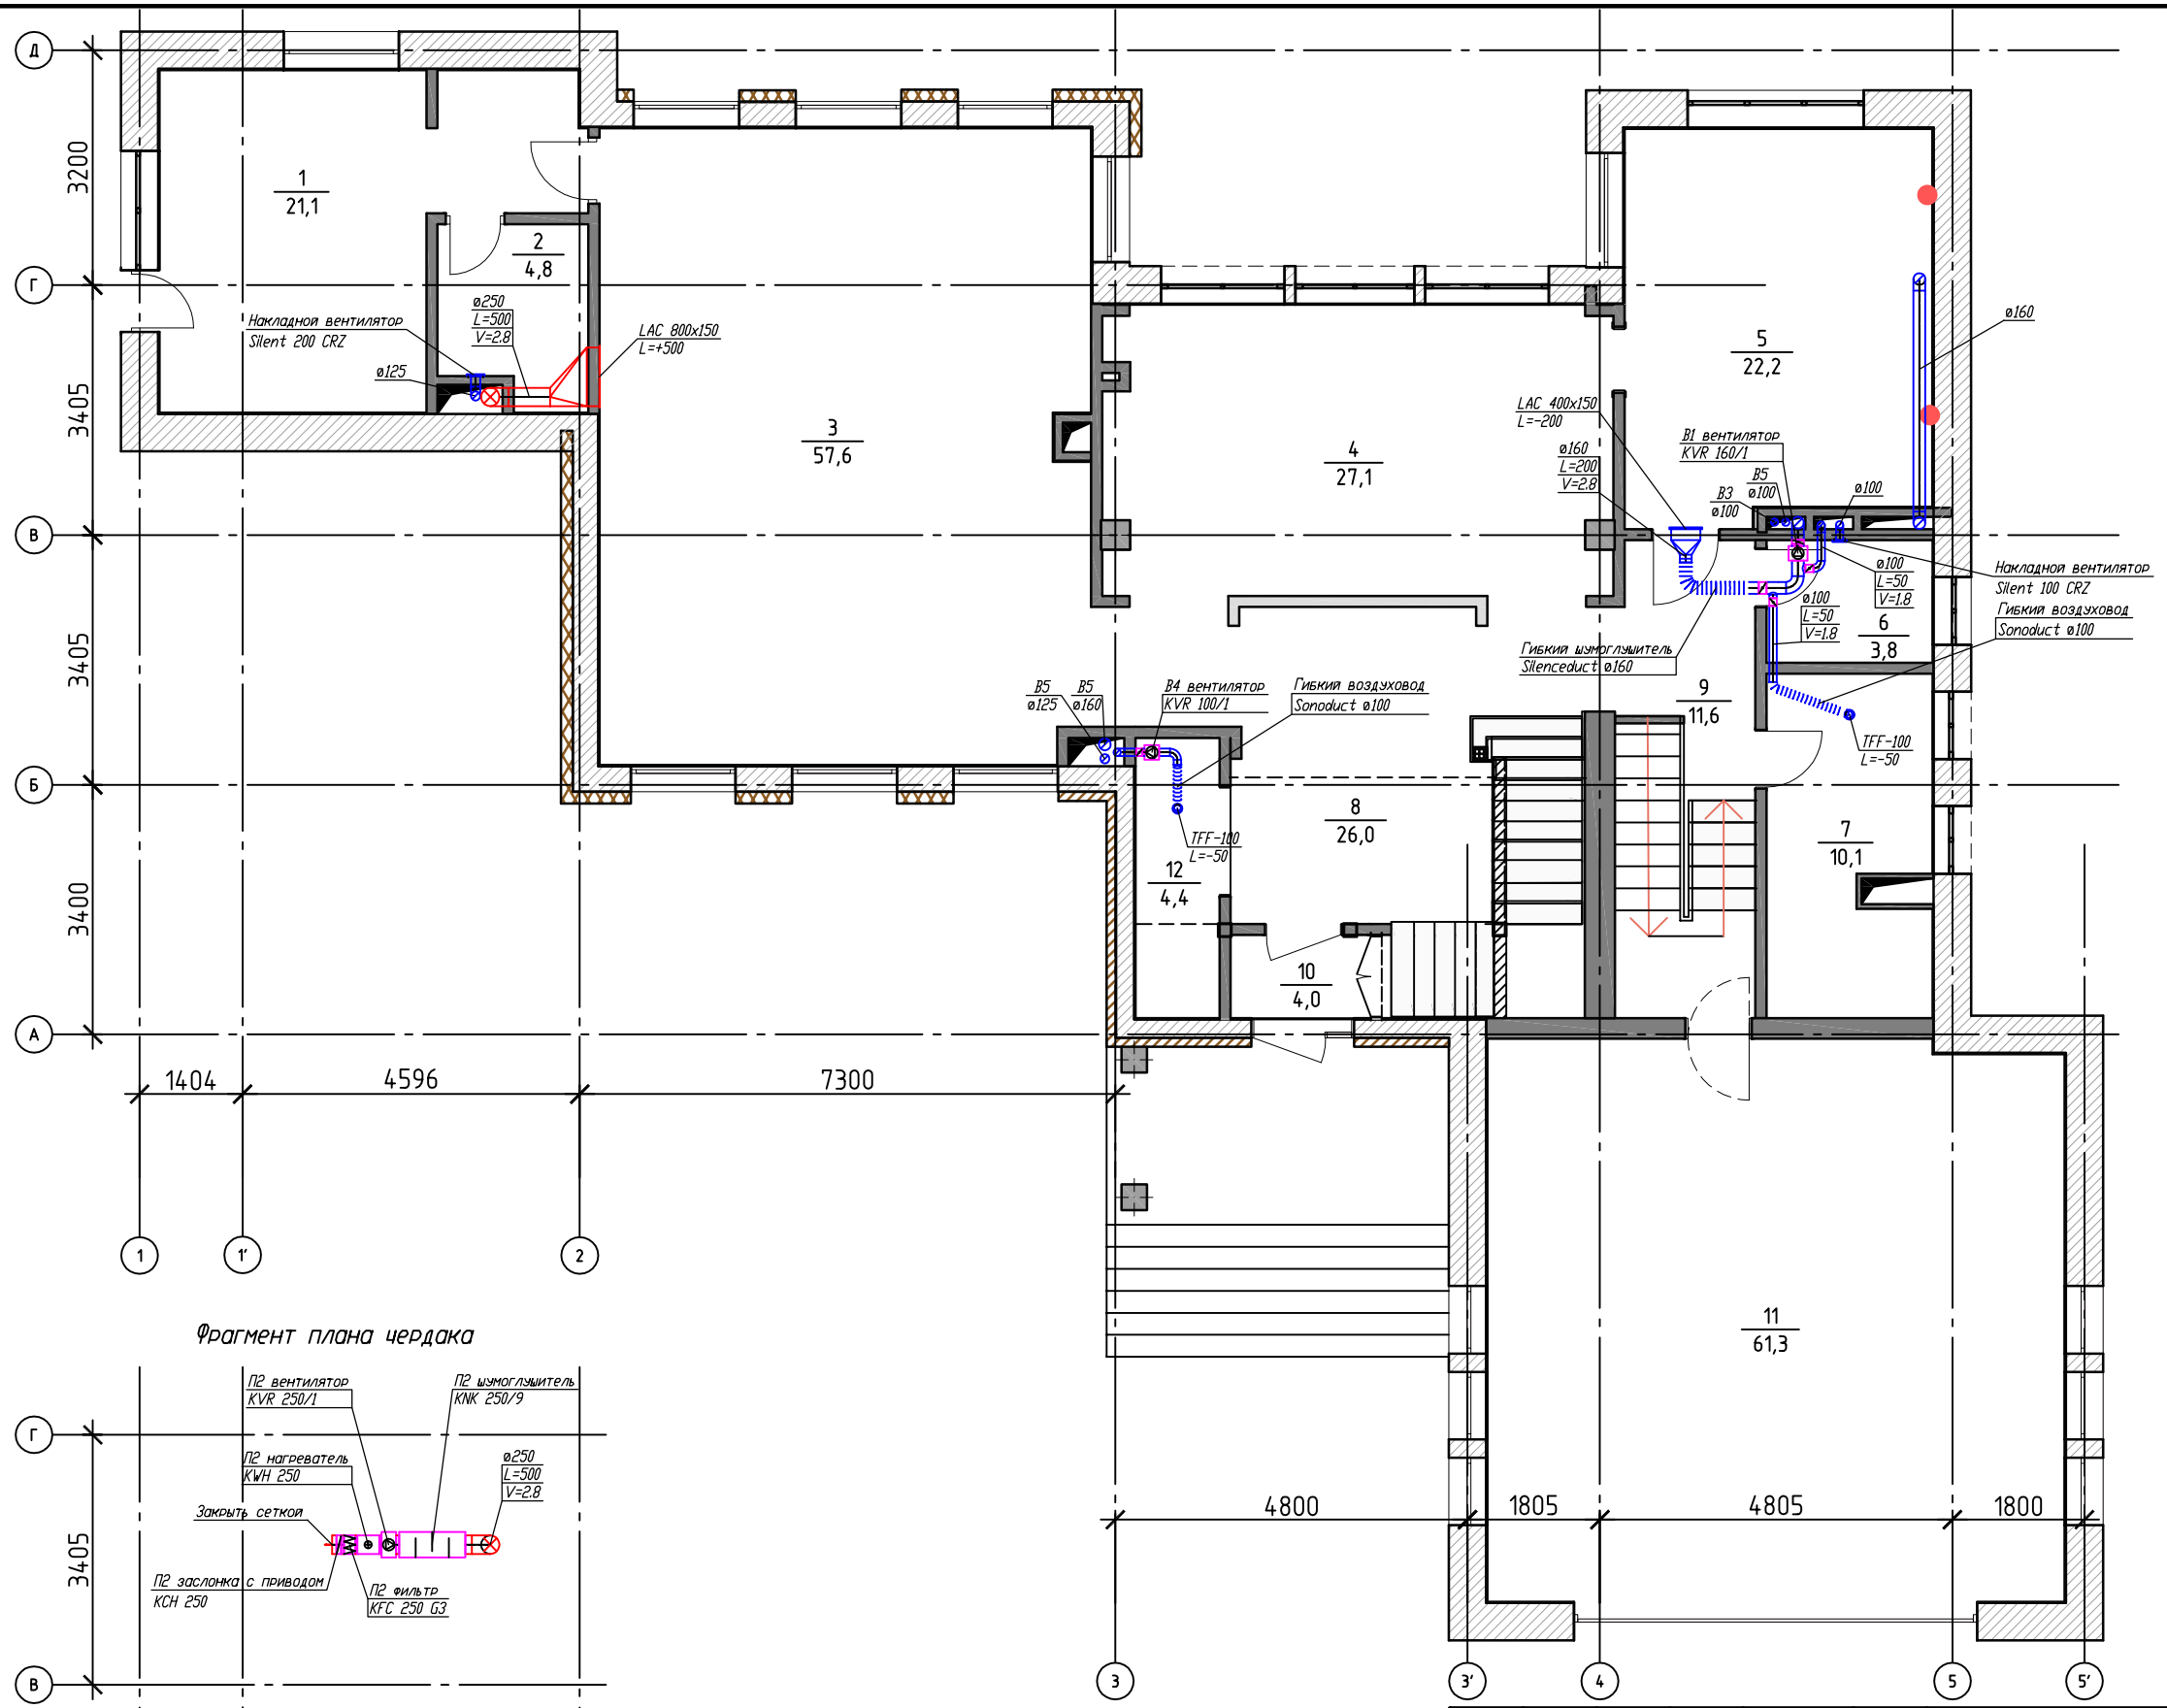

Фрагмент плана чердака

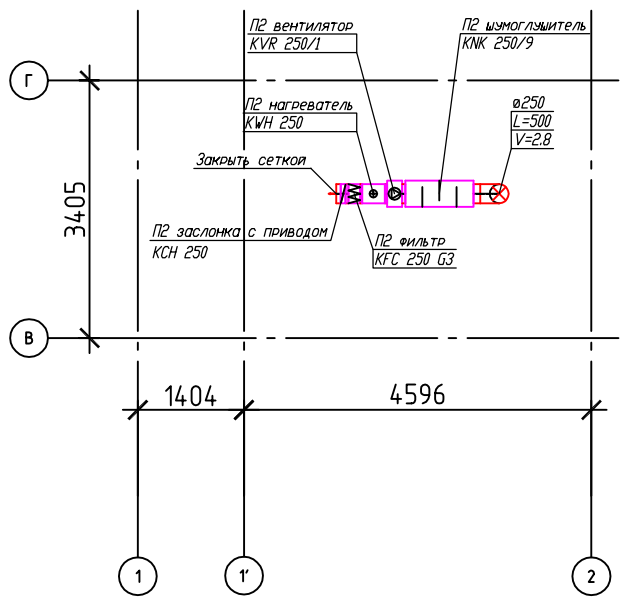

Экспликация помещений

N	Наименование помещении	Площадь (кв.м.)
1	Комната родителеи	21.1
2	Ванная	4.8
3	Гостиная	57.6
4	Столовая	27.1
5	Кухня	22.2
6	Санузел	3.8
7	Кладовая	10.1
8	Холл 1	26.0
9	Холл 2	11.6
10	Тамбур	4.0
11	Гараж	61.3
12	Гардеробная	4.4
	Итого	254.0

Взам. инв. №

Подп. и дата

Инв. № подл.

Изм.	Кол. уч.	Лист	№ док.	Подп.	Дата
Нач. отдела					
Разработал					

Заказчик: частное лицо

Коттедж
Московская обл., Ленинский р-он, д. Рассказовка

Вентиляция

Стадия	Лист	Листов
РД	2	

План коттеджа (2 этаж)
М1:100